


隣地境界線

4600
6260
5300
5000
4300
1500

8m
2060
2240

21.85m

縮尺1/100

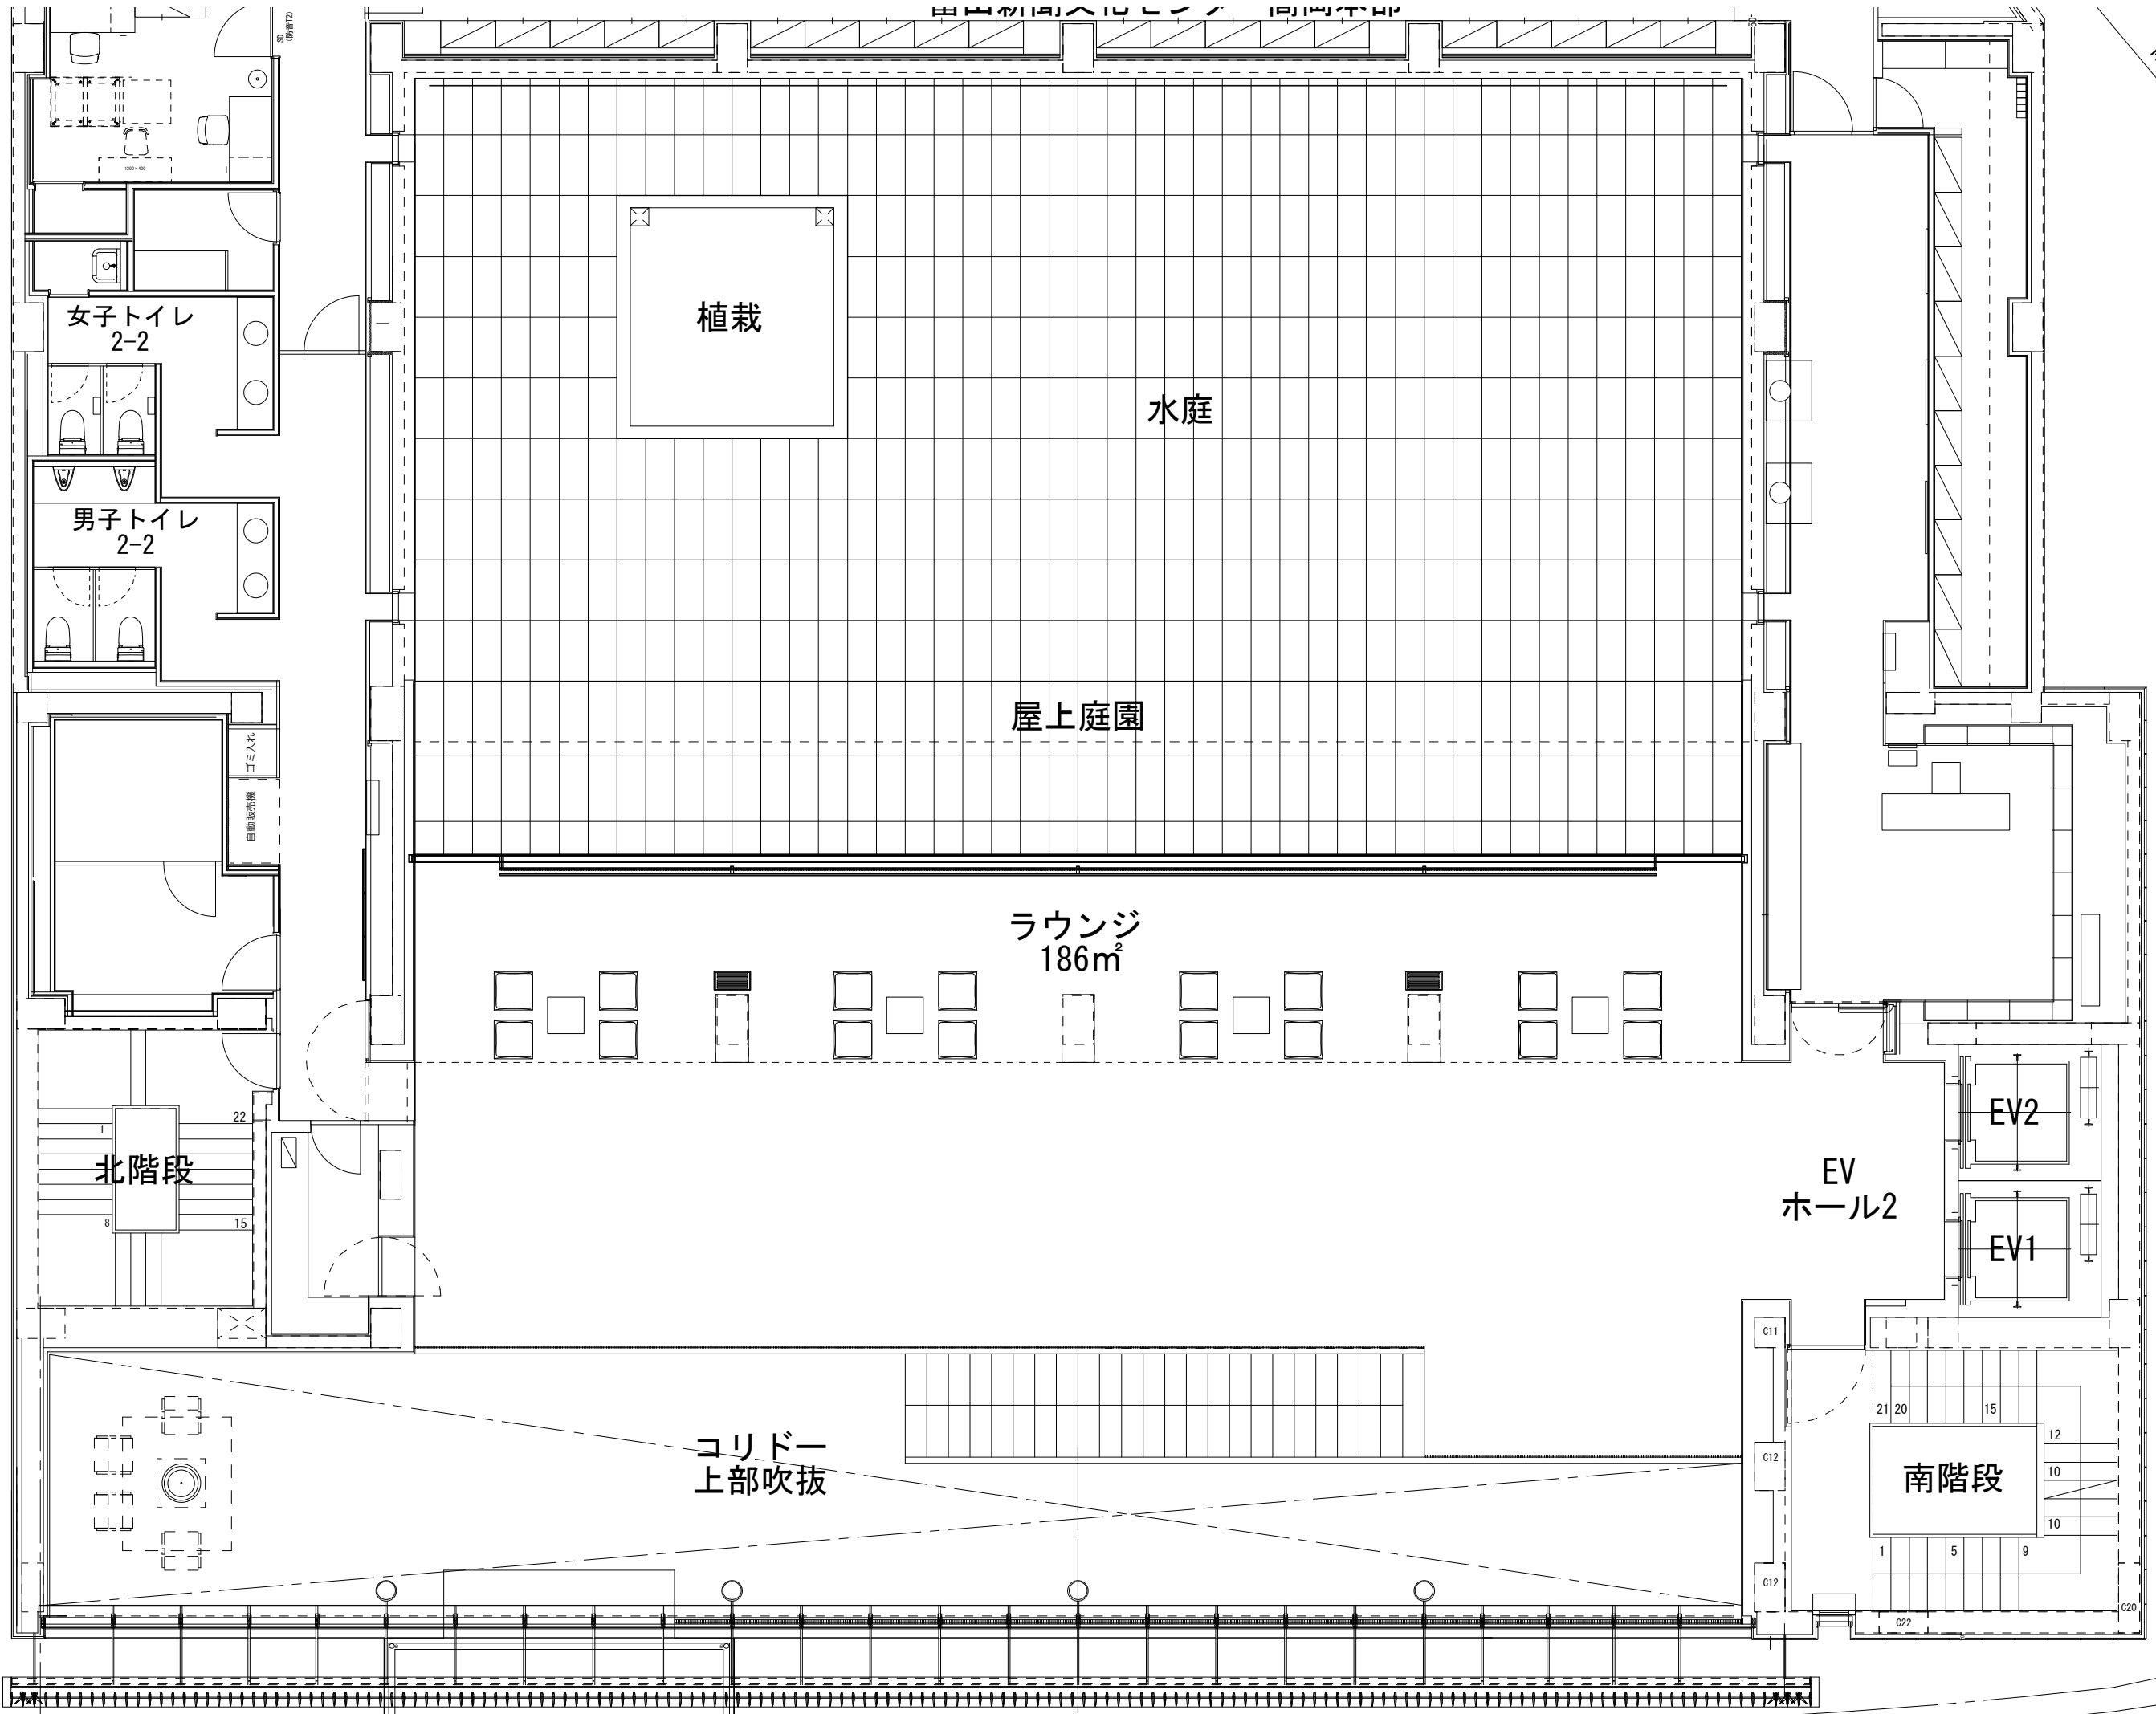

隣地境界線 (暫定)